



平面図 S=1/100

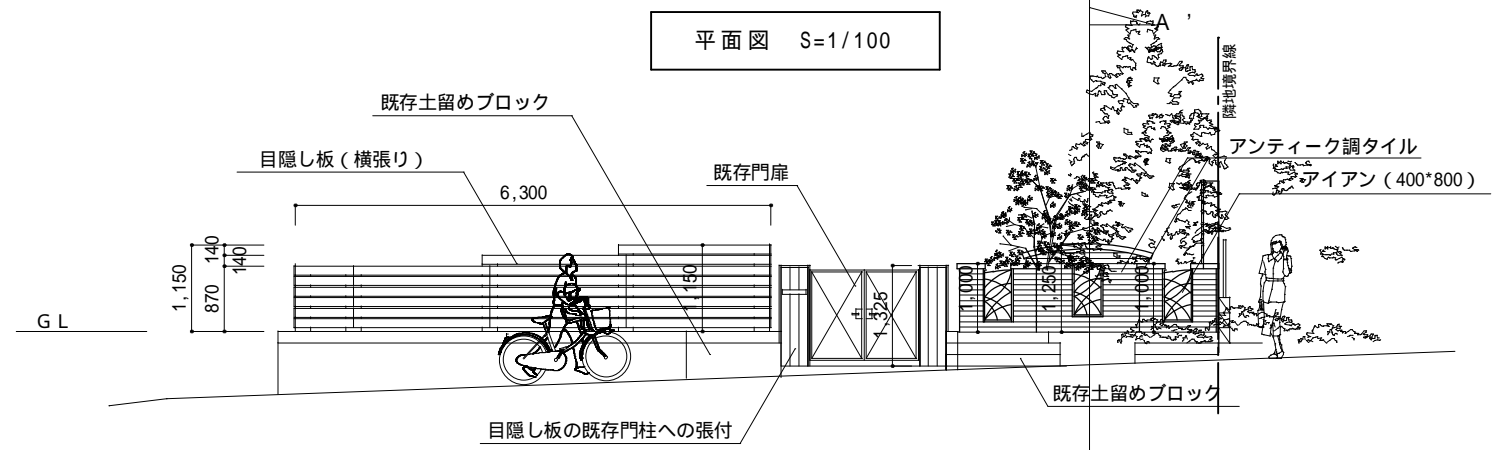

南立面図 S=1/100

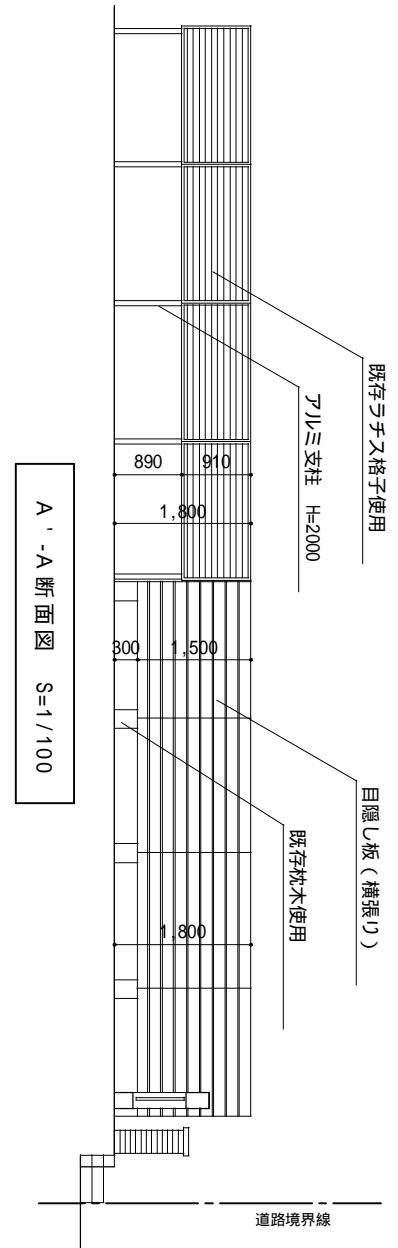

A'-A断面図 S=1/100

		設計	設計年月日	工事名称	図面番号
		確認	変更年月日	図面名称	縮尺
				邸外構改装工事	S=1/100
				プラン B 平面図・正面図・断面図	