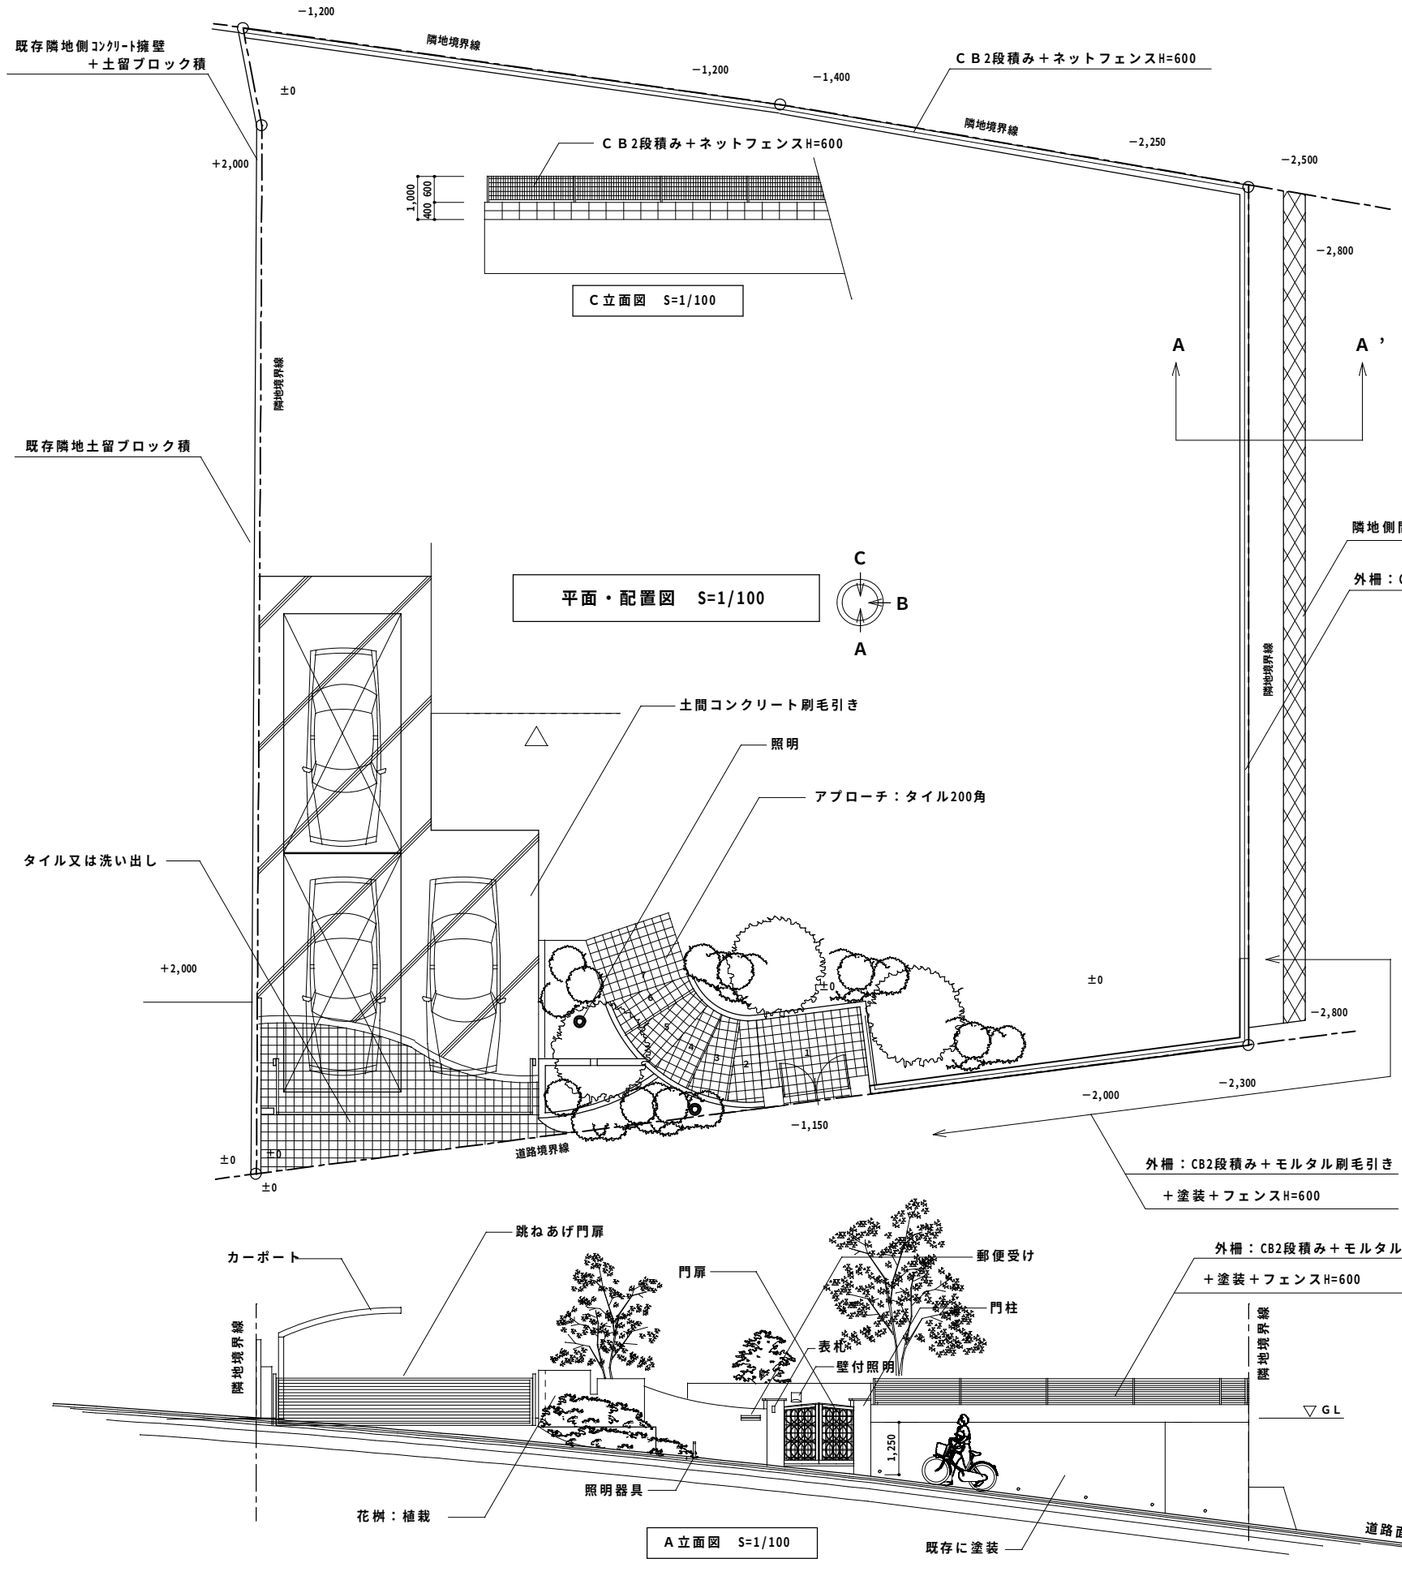

CIVIL・TEC		設計	設計年月日 2003.06.14	工事名称 Ｔ様邸外構工事	図面番号
		確認	変更年月日	図面名称 平面配置図・立面図	縮　尺 S=1/100・1/200

08 02 22 tashibuomepage