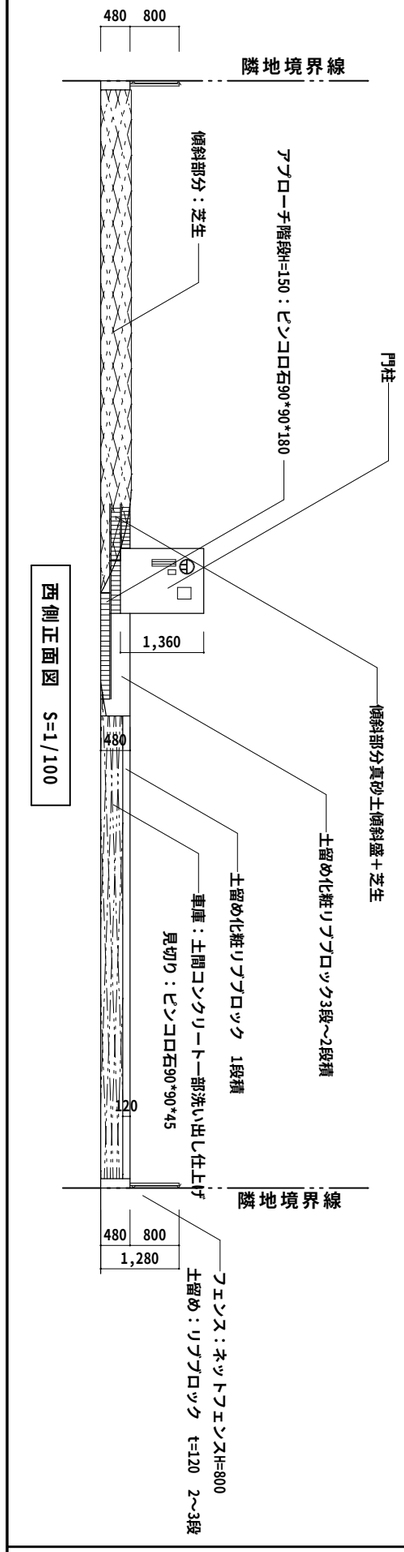

西側正面図 S=1/100

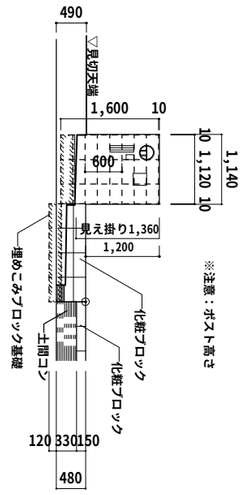

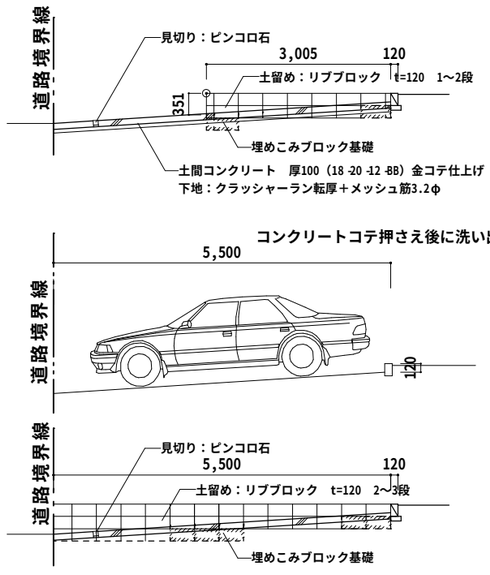

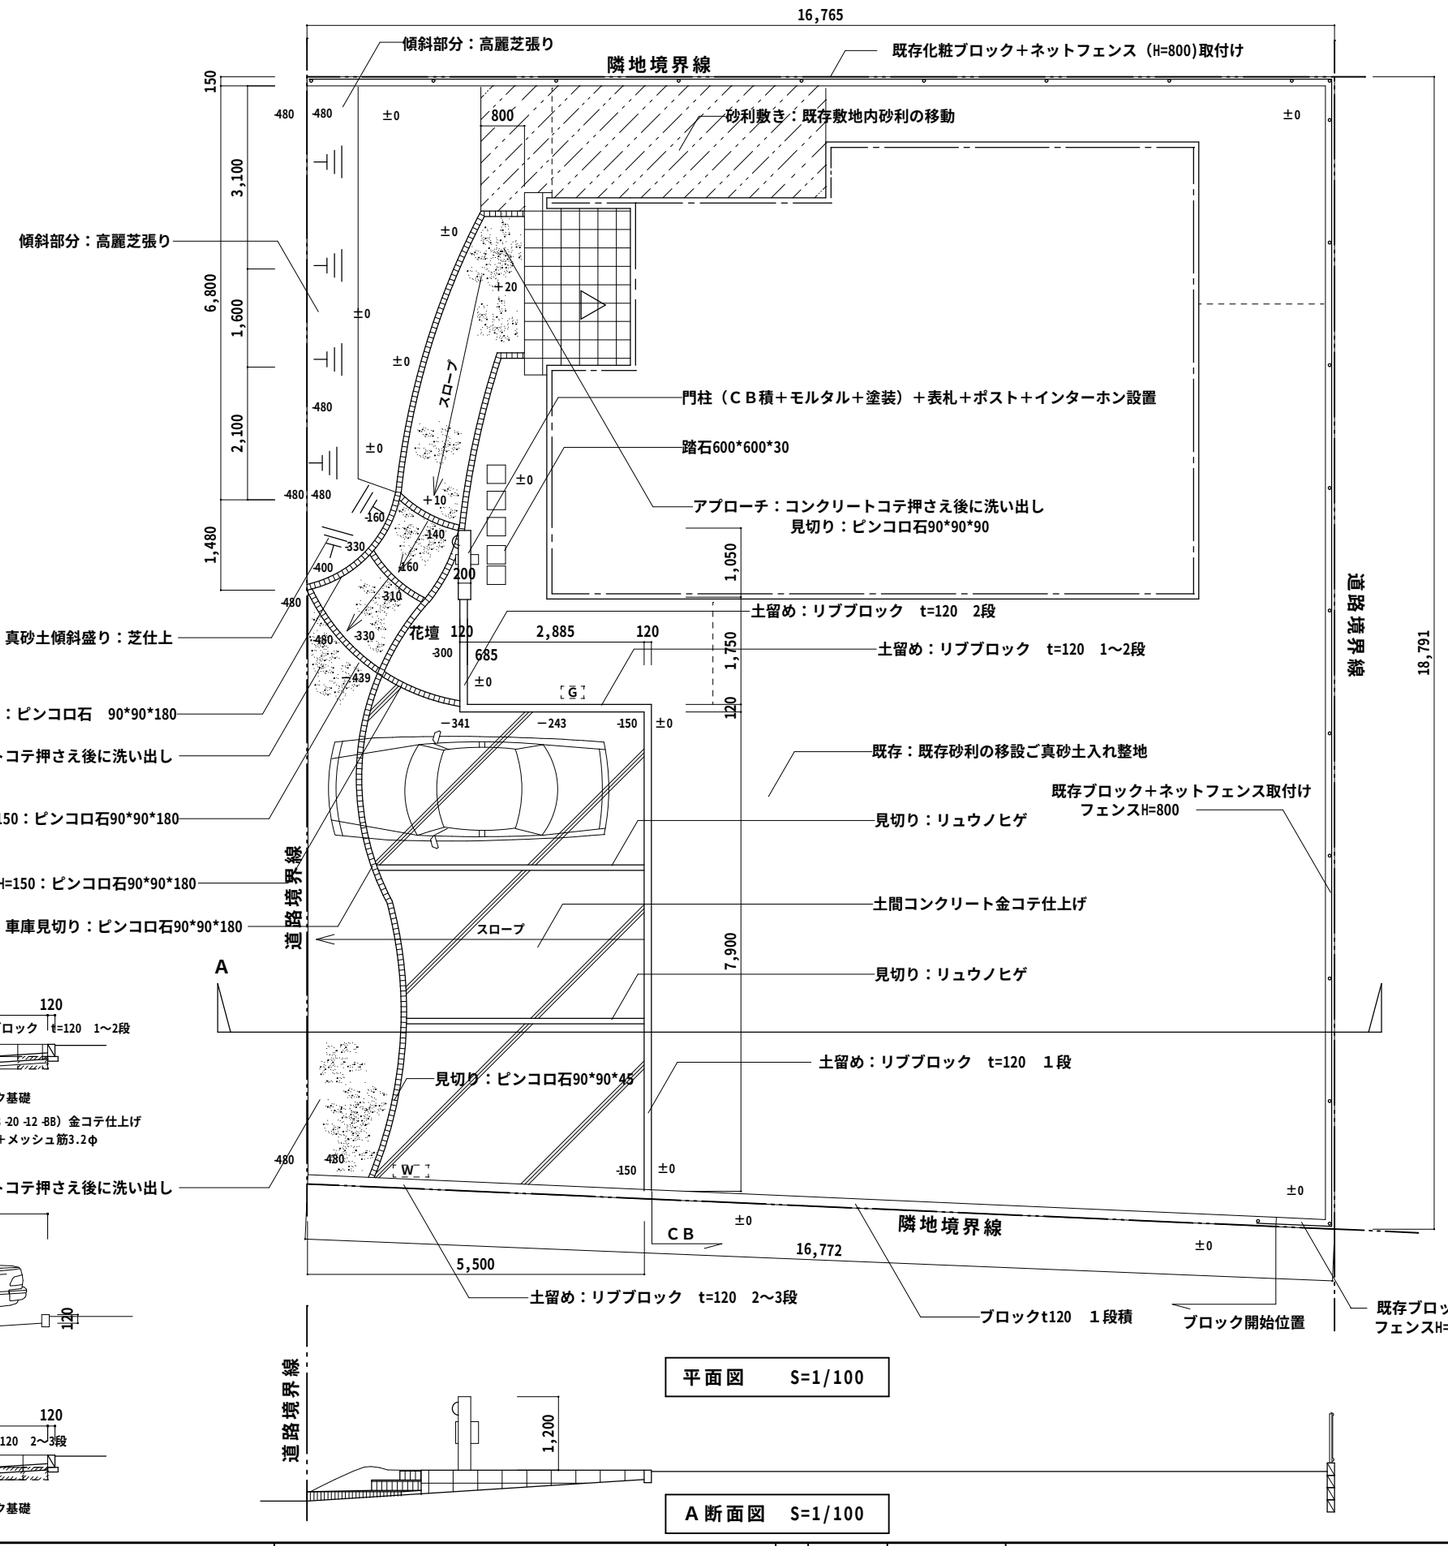

平面図 S=1/100

A断面図 S=1/100

ソア・デザイン工房 SOA DESIGN ARCHITECTS ASSOCIATES	有限会社 三律企販 福岡県粕屋郡新宮町上府794 -18 一級建築士 大臣登録 第257041号 松崎昭太 一級建築士事務所 知事登録 第1 -10478号	寸法に関しては現場合わせとしますので、表示と誤差が生じる場合が有りますので御了承下さい。	設計	設計年月日 2009.01.08 変更年月日 2009.01.17	工事名称 U様邸外構工事 図面名称 平面図・正面図・断面図 planA
			確認		図面番号 縮 尺 S=1/100